



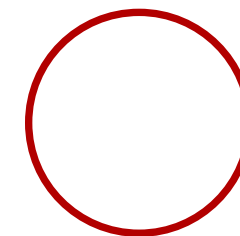
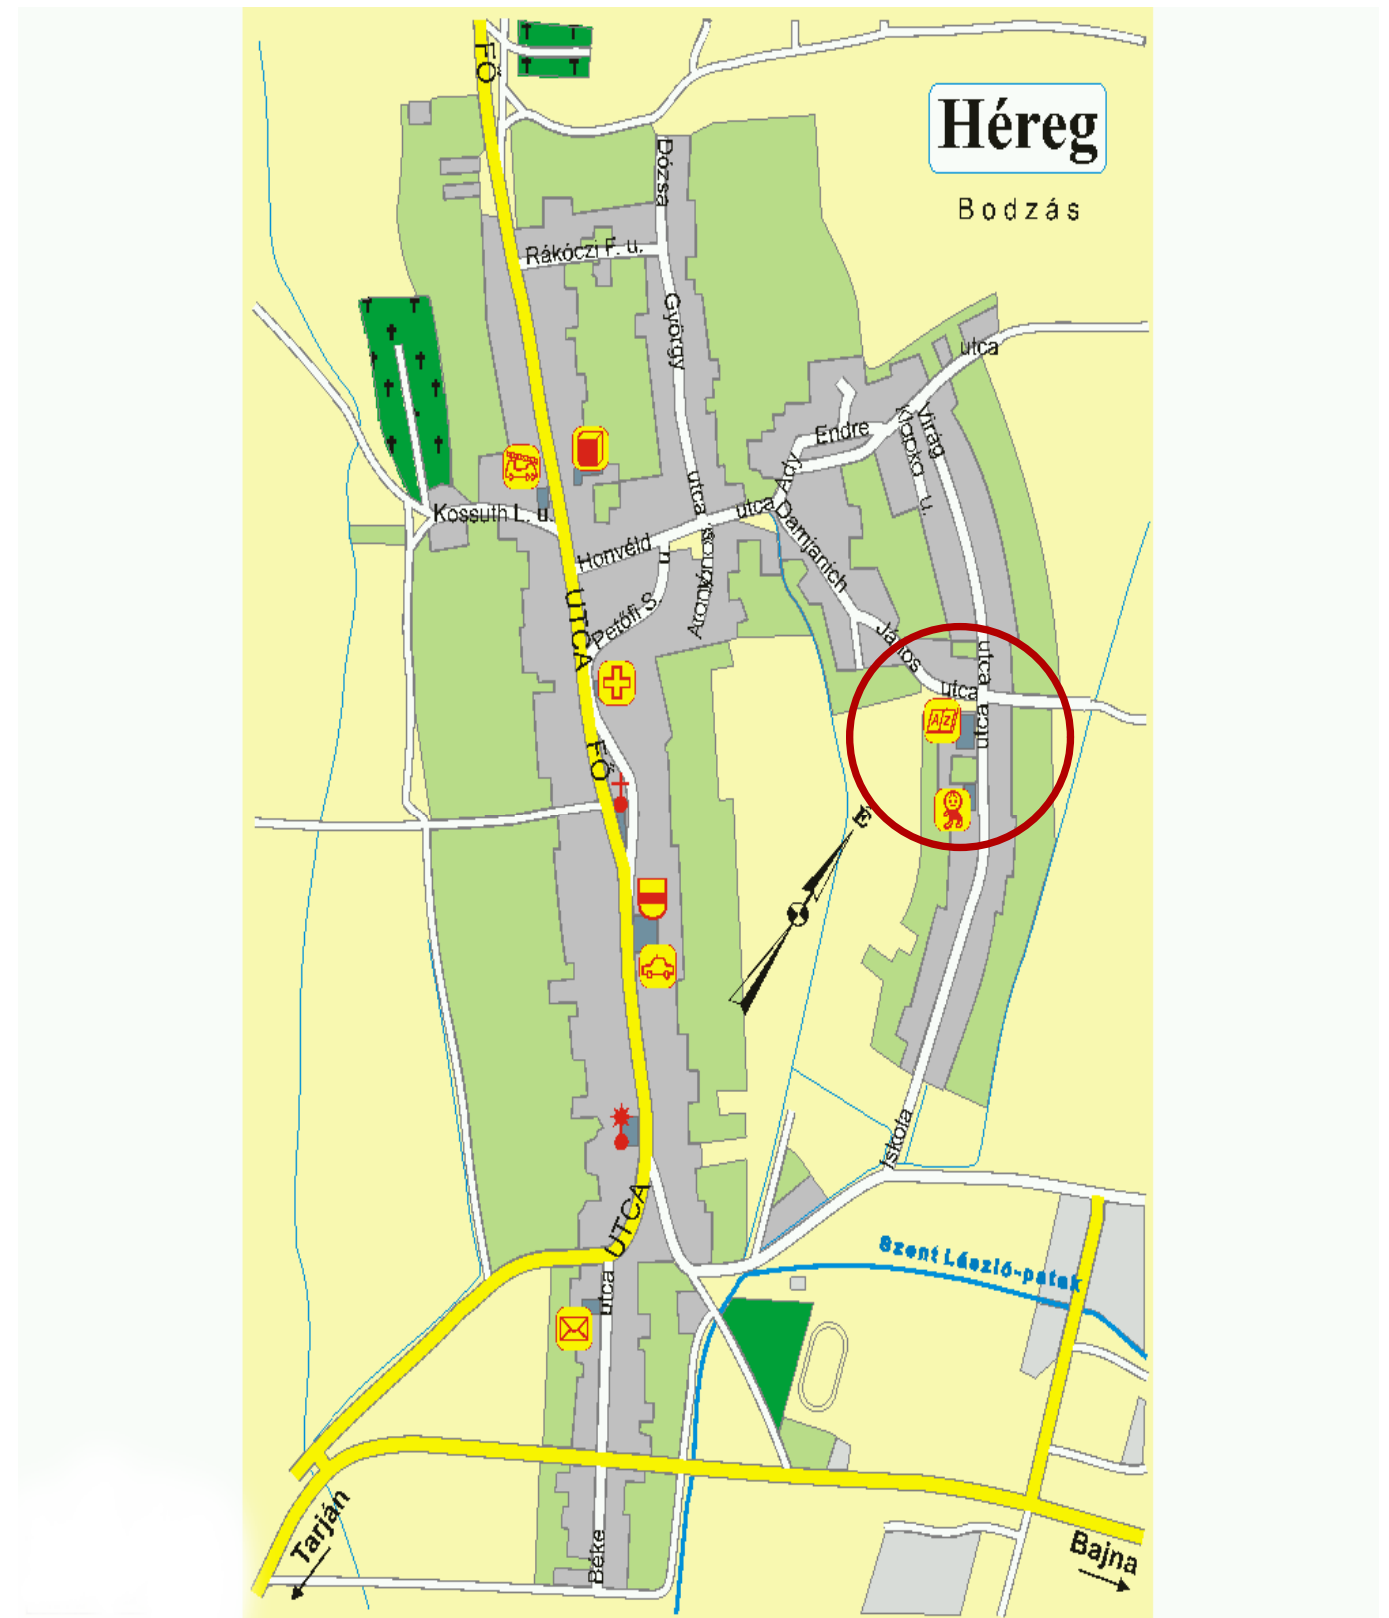
 <p>BAZALT Út-, Híd és Parképítő KFT 2890 TATA, Faller J. u. 6. Levélcím: TATA Pf 78. Telefon: 34/380-055 * 384-555 Fax: 380-055</p>	<p>Munka megnevezése: HÉREG, ISKOLA ÉS ÓVODA ÉPÜLETÉNEK KÜLSŐ REKONSTRUKCIÓJA ÉS ENERGETIKAI KORSZERŰSÍTÉSE 2832 Héreg Iskola út 1. HRSZ.: 790</p>		
<p>Felelős építész tervező: Bán Gergely É1 11-0291 </p>	<p>Terv megnevezése: FELMÉRÉSI ÉS FELÚÍTÁSI TERV ÁTNÉZETI HELYSZÍNRAJZ</p>		
<p>Építész társtervező, Igar Péter É1 13-0948/13 </p>			
<p>Építész társtervező, Tartószerkezet tervező: Közlekedési tervező: Bán Gábor É-3 11-0192 T-T 11-0302 KÉ-T 11-0302 </p>	<p>Építető: HÉREG KÖZSÉG ÖNKORMÁNYZATA 2832 Héreg, Fő út 84.</p>		
<p>Ellenőr: Bán Gellért ügyvezető igazgató </p>	<p>Méretarány: M= 1:10000</p>	<p>Tervszám: M-0</p>	<p>Kelt: 2016. május</p>



Tervezett fejlesztés